


Wohnbebauung Erlangen-Büchenbach - WESTSONNE [G6]



Ansicht Süd 1:200

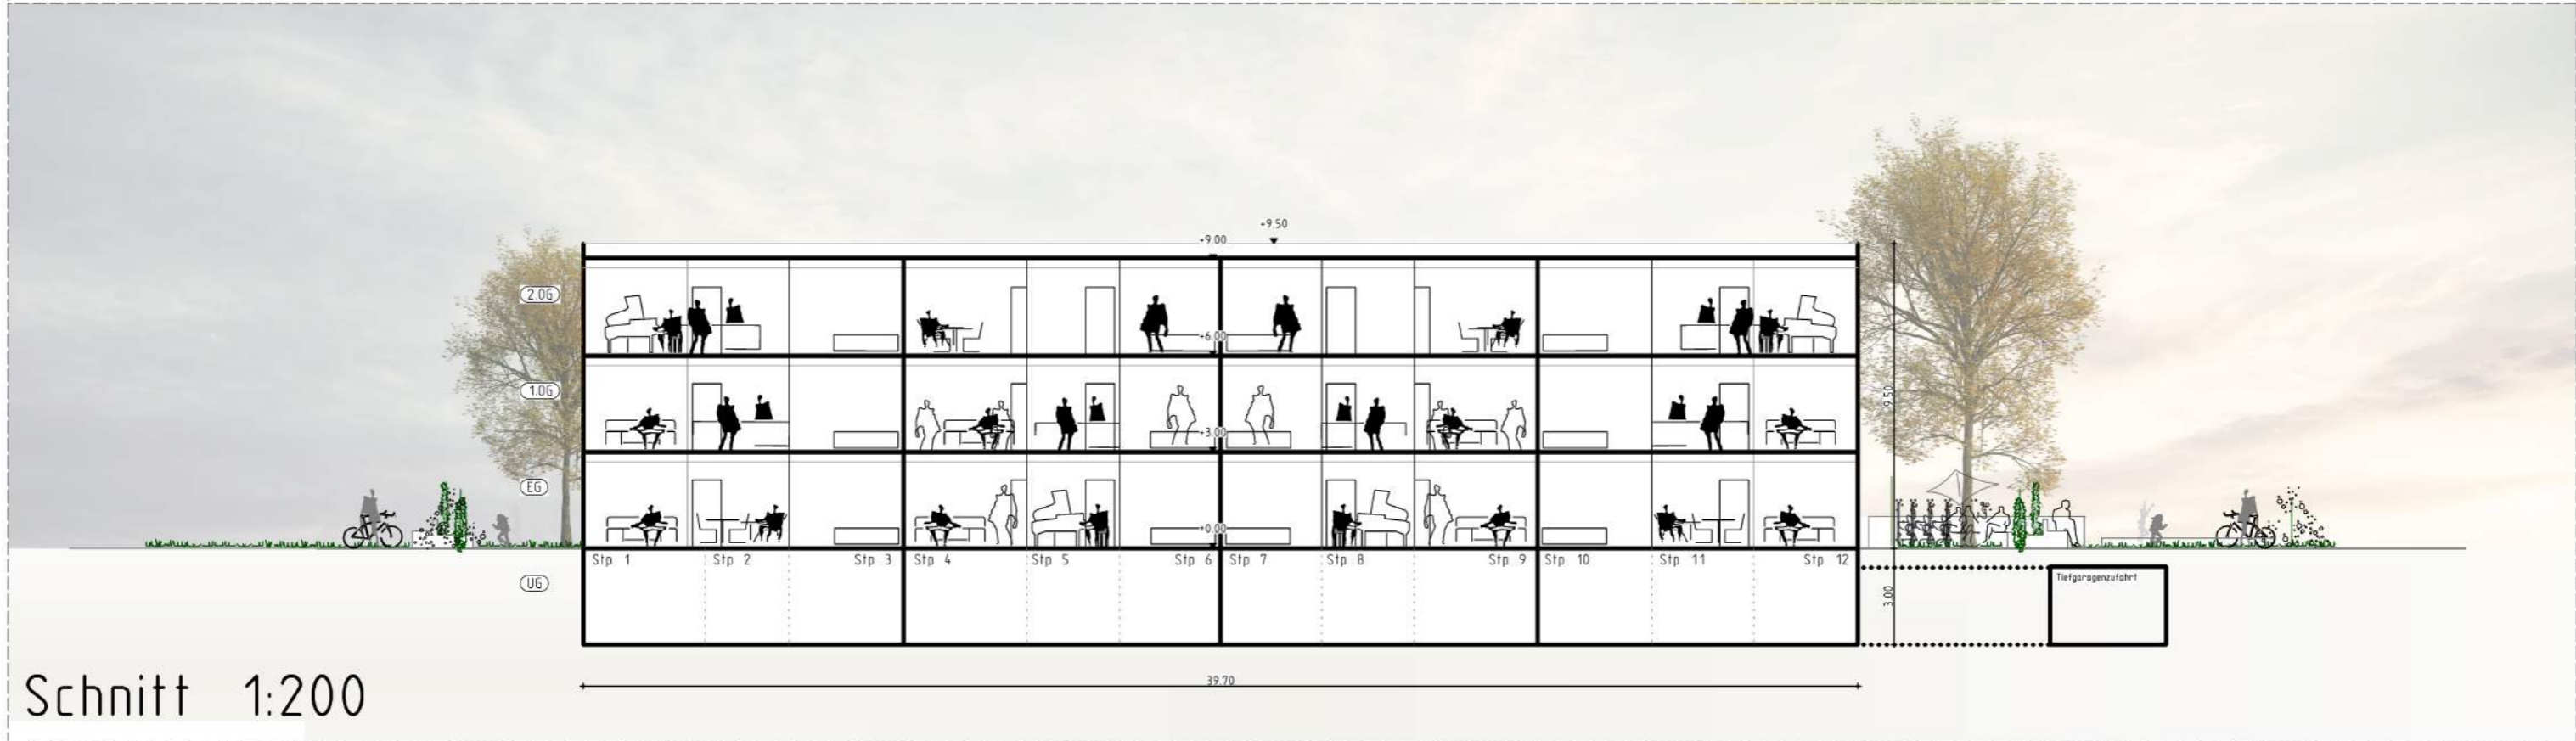

Schnitt 1:200



WILLI BAYER ARCHITEKTUR

WILLI BAYER

ARCHITEKT DIPL.-ING. REGIERUNGSBAUMEISTER

90765 FÜRTH HOFWEG 5

Tel. 0911/300909-0

stadtblau GmbH
gemeinsam.häuser.gestalten

Kleestr. 21-23
90461 Nürnberg